


PLANTA BAJA
 tipologia 1 y 2 dormitorios

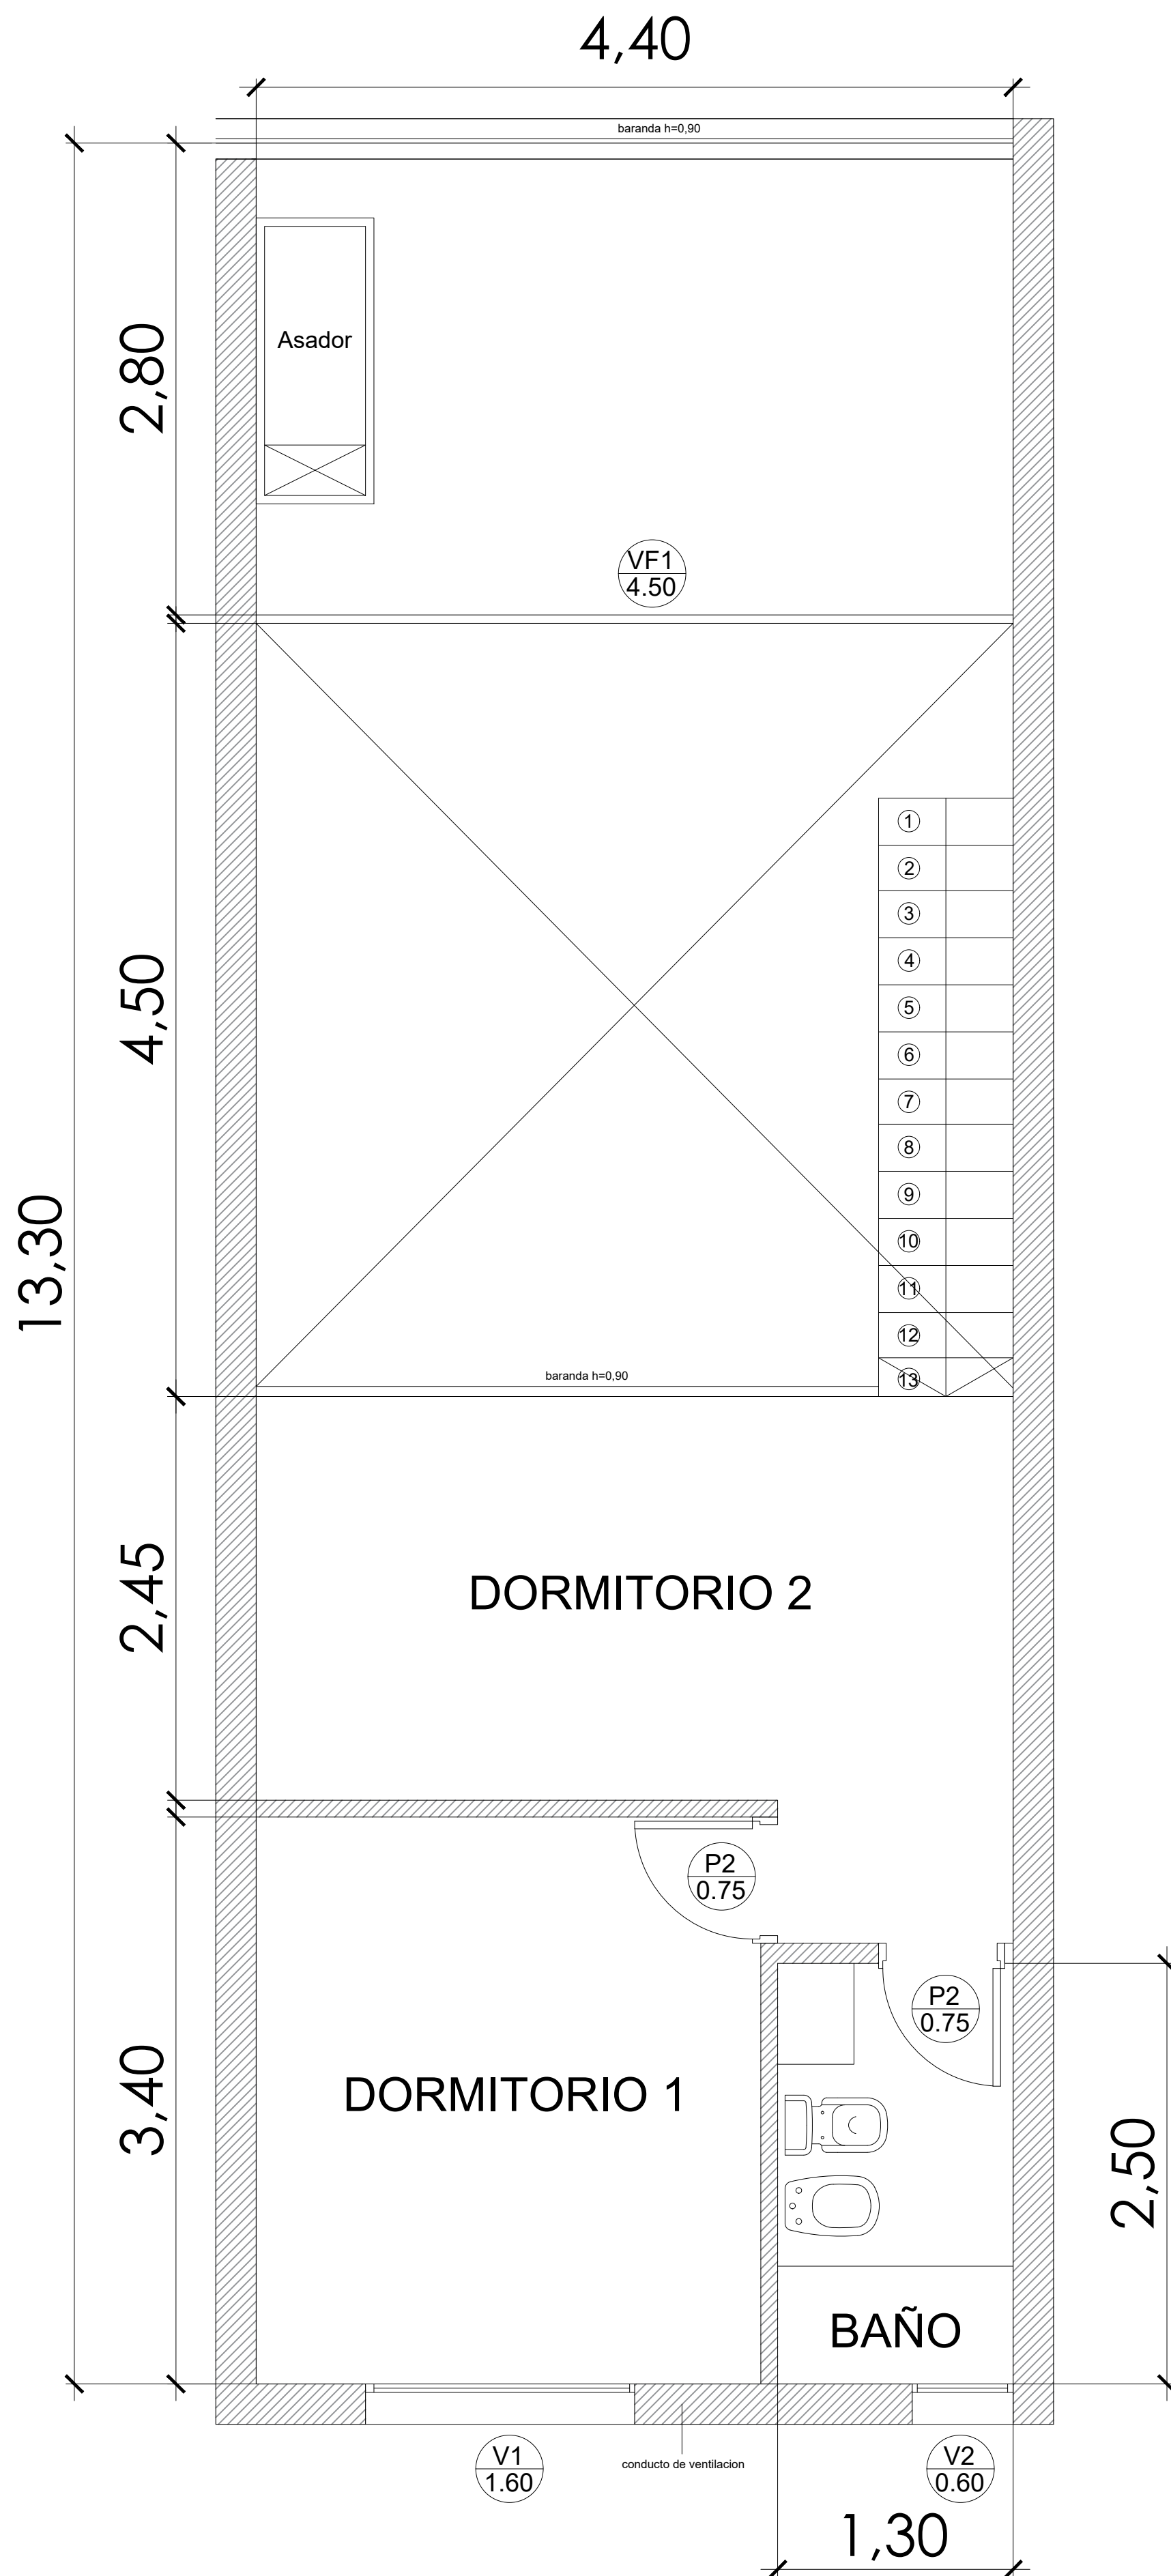

PLANTA ALTA
 tipologia 2 dormitorios